


リノベーション住宅のプラン概要

【リノベーション後のプラン】

香椎若葉団地 21号棟 304号室 1DK Fタイプ

月額家賃●●●●●円(別途共益費月額 2,400円)

住戸面積 60.35㎡ バルコニー面積 8.72㎡

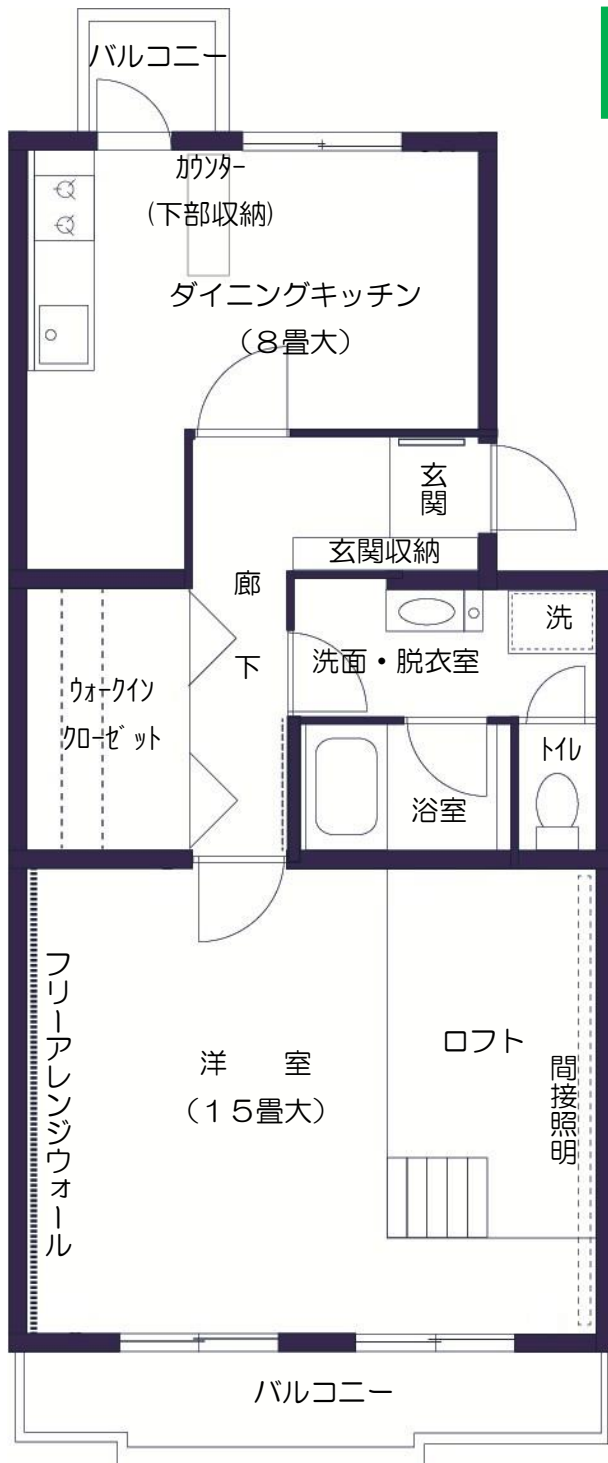

ゆとりのシングルライフ堪能プラン

当初は20～30代の独身女性をターゲットに企画したプランでしたが、シックな内装・機能的な装備により、独身男性や新婚カップルにも適した住戸となりました。

十分な広さを持った15畳大の洋室で、帰宅後はくつろぎのひとときをお過ごしください。

ロフトは高さ1mとし、下部には十分な収納スペースを確保。上部は整形部分だけでも1.8m×2.8mの広さを持ちクイーンサイズのベッド並みの広さです。

ウォークインクローゼットは2.5mのハンガーパイプを2本配備し、衣替えも簡単なタンス不要の生活が実現します。

春からはゆとりある生活を香椎若葉団地ではじめてみませんか。


【主な特徴】

- ロフト（間接照明付き）
- フリーアレンジウォール
- ウォークインクローゼット
- 玄関収納（ツールタイプ）
- ワイドタイプ洗面化粧台
- 3口ガスコンロ他

【リノベーション前のプラン】

香椎若葉団地 21号棟 303号室 3DK B1タイプ

住戸面積 60.35㎡ バルコニー面積 8.72㎡

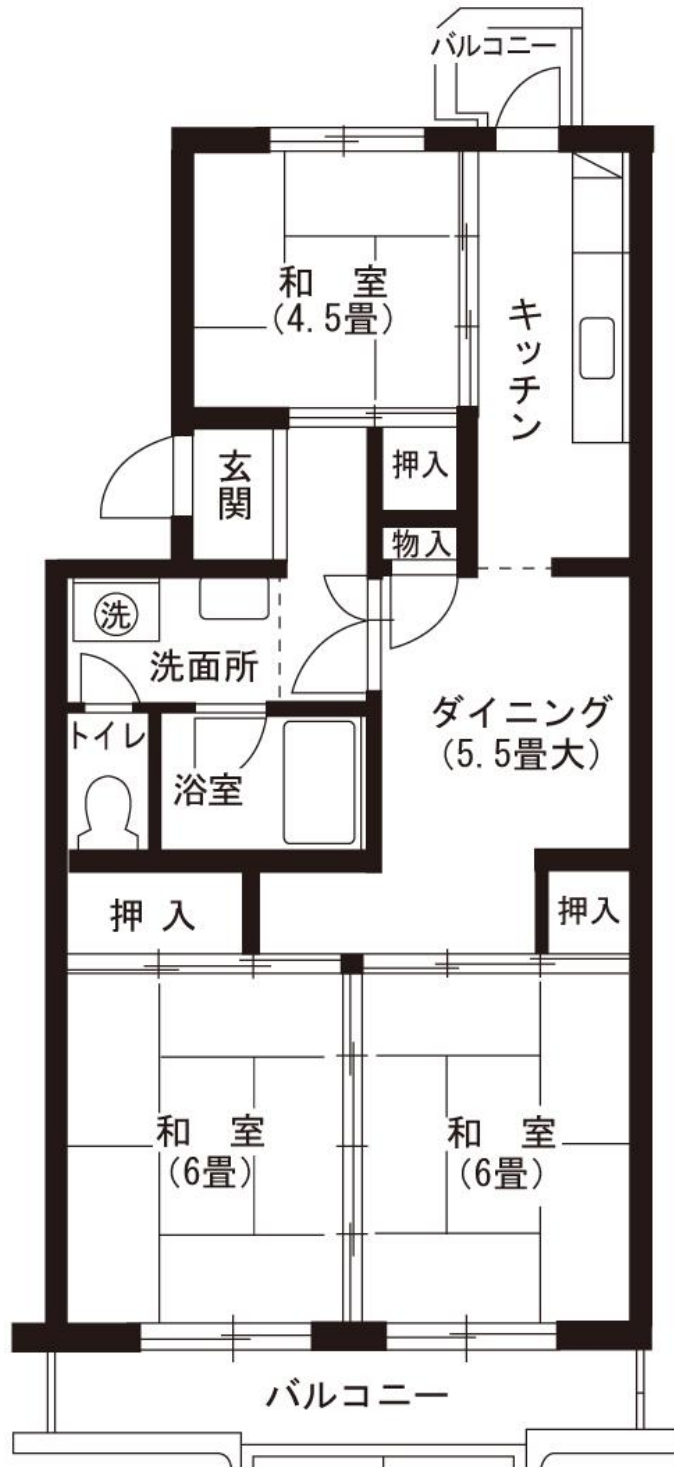

FAX 番号 : 092-722-1041

H27.1.14(水)

福岡女子大学×UR都市機構 香椎若葉リノベーションプロジェクト
住戸内覧会参加申込書

・ 貴社名 :

・ 媒体名 :

・ ご芳名 :

・ お電話番号 :

・ 参加人数 : 名

H27.1.14 内覧会集合場所のご案内

【団地位置図】



【団地配置図】

